

REQUERENTE:

RUA: Zona Industrial de Sousel

SECÇÃO:

PRÉDIO:


FREGUESIA: Sousel

NÚMERO: Lote 3

ESCALA:

1:2 071

39000.000000

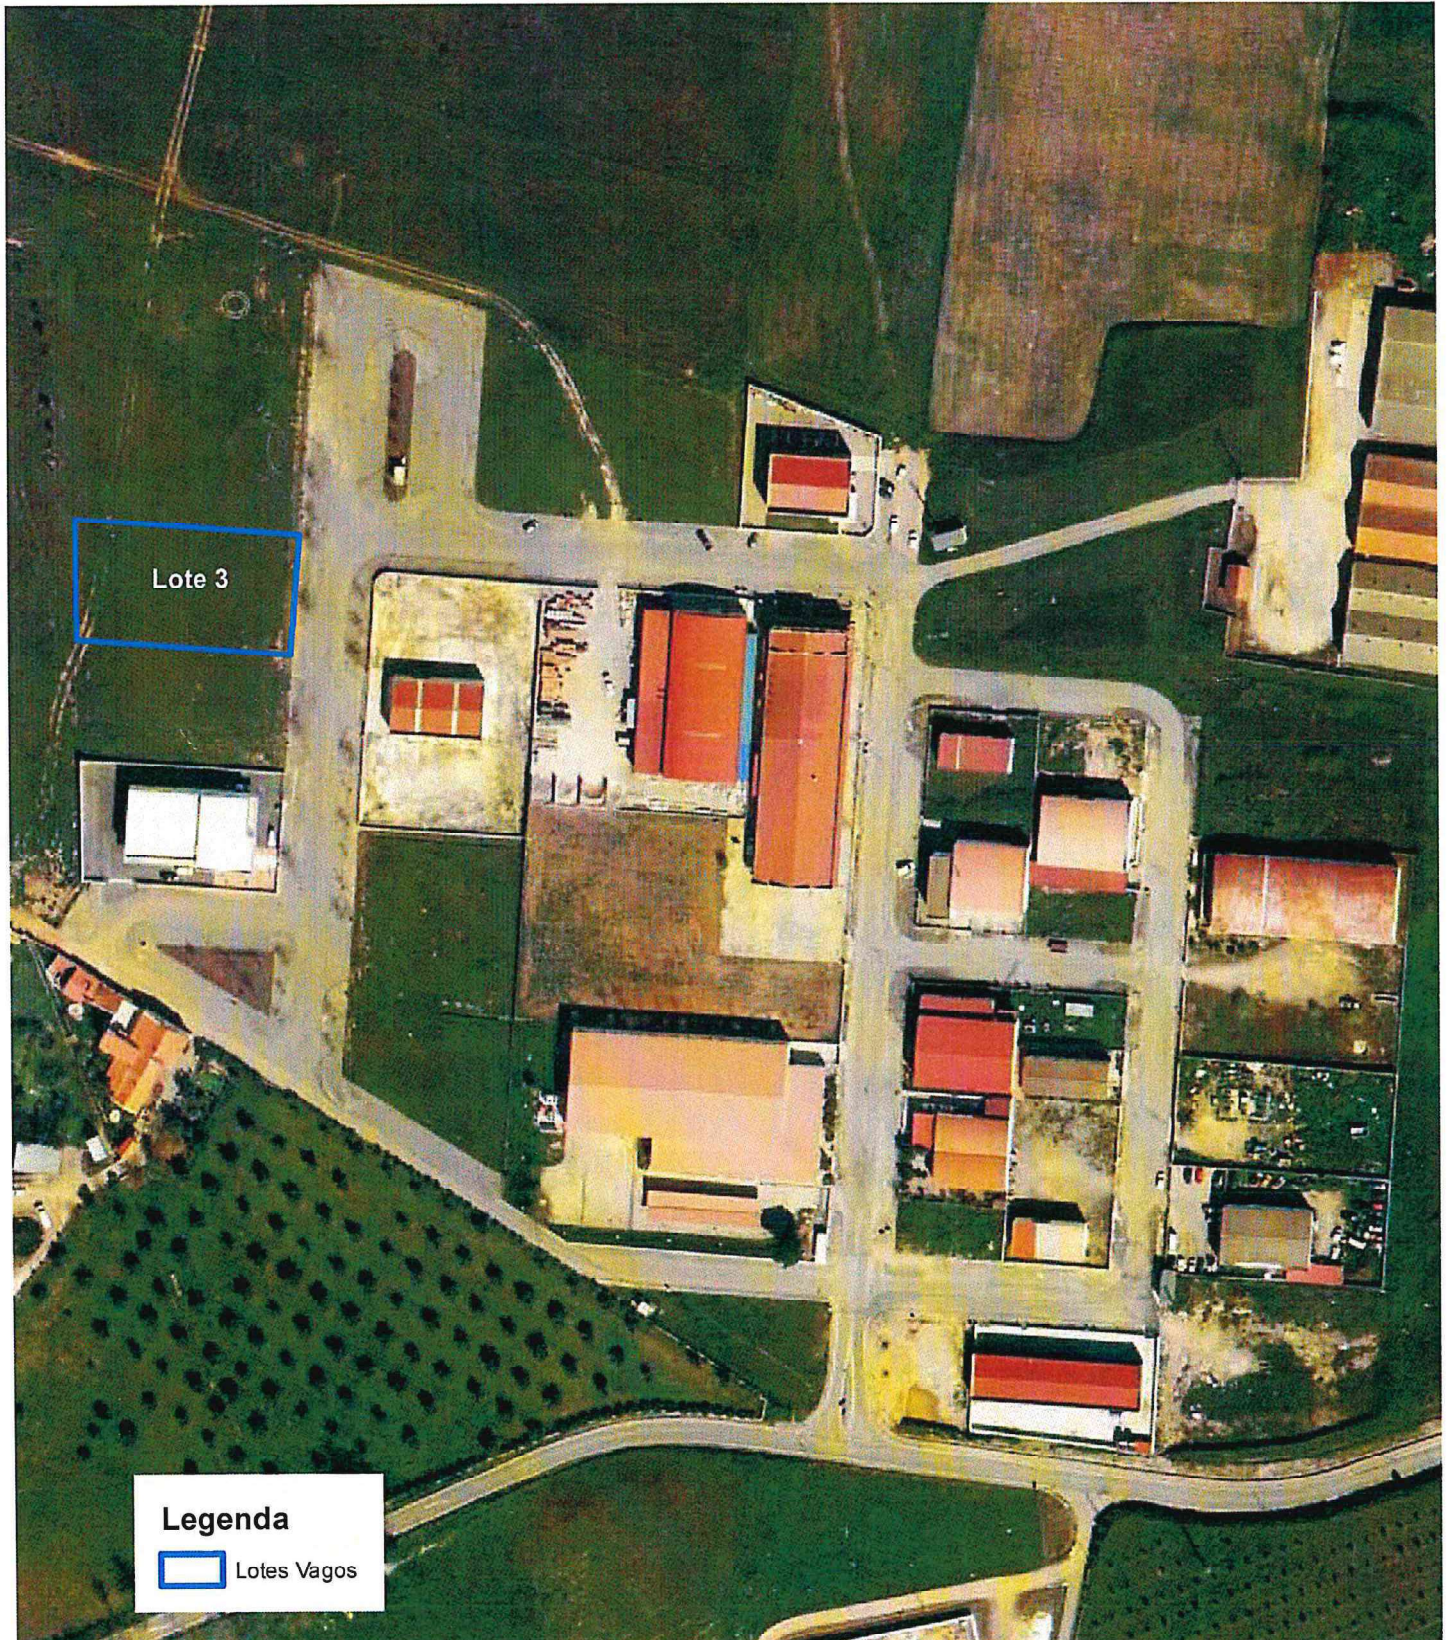

39000.000000